


GRUNDRISS

Möblierungsvorschlag des Architekten

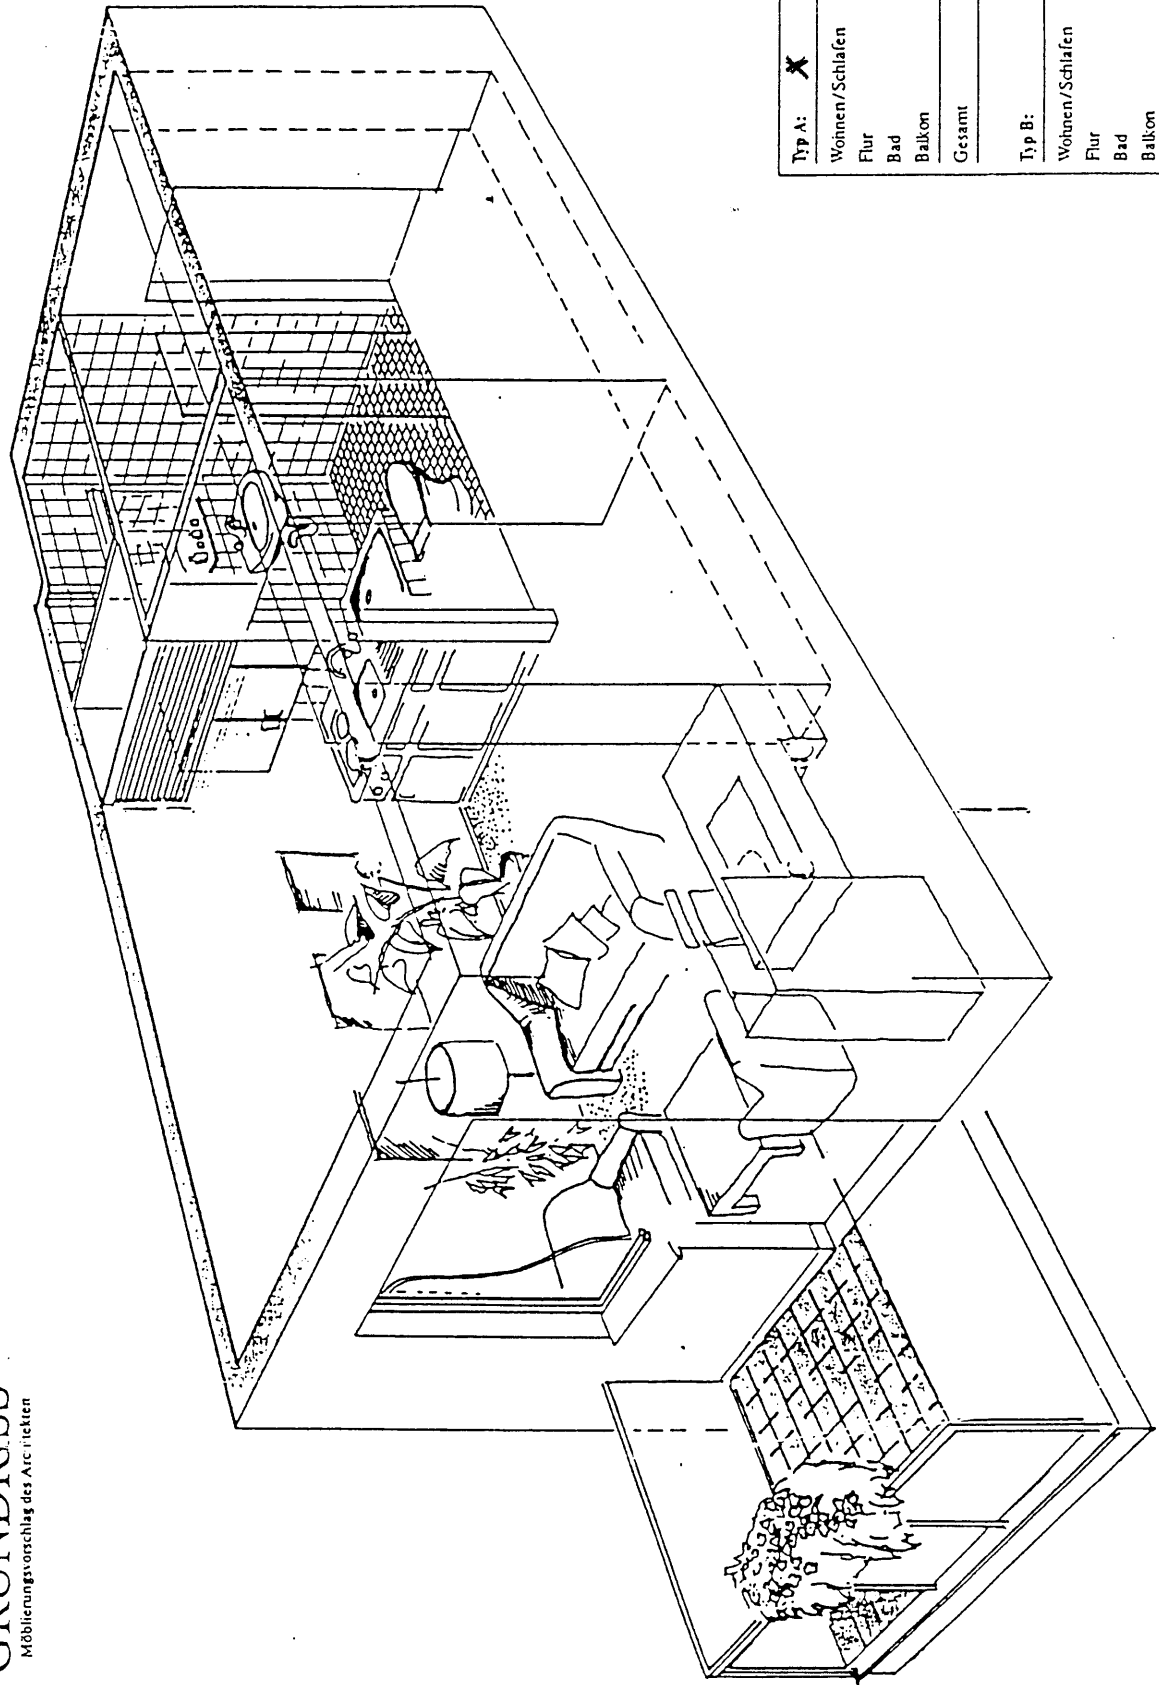

Typ A:	X	
Wohnen/Schlafen		12,18 qm
Flur		4,10 qm
Bad		3,15 qm
Balkon		2,03 qm
Gesamt		21,46 qm
Typ B:		
Wohnen/Schlafen		13,28 qm
Flur		4,10 qm
Bad		3,69 qm
Balkon		2,03 qm
Gesamt		23,10 qm

GRUNDRISS ERDGESCHOSS BIS 3. OG

